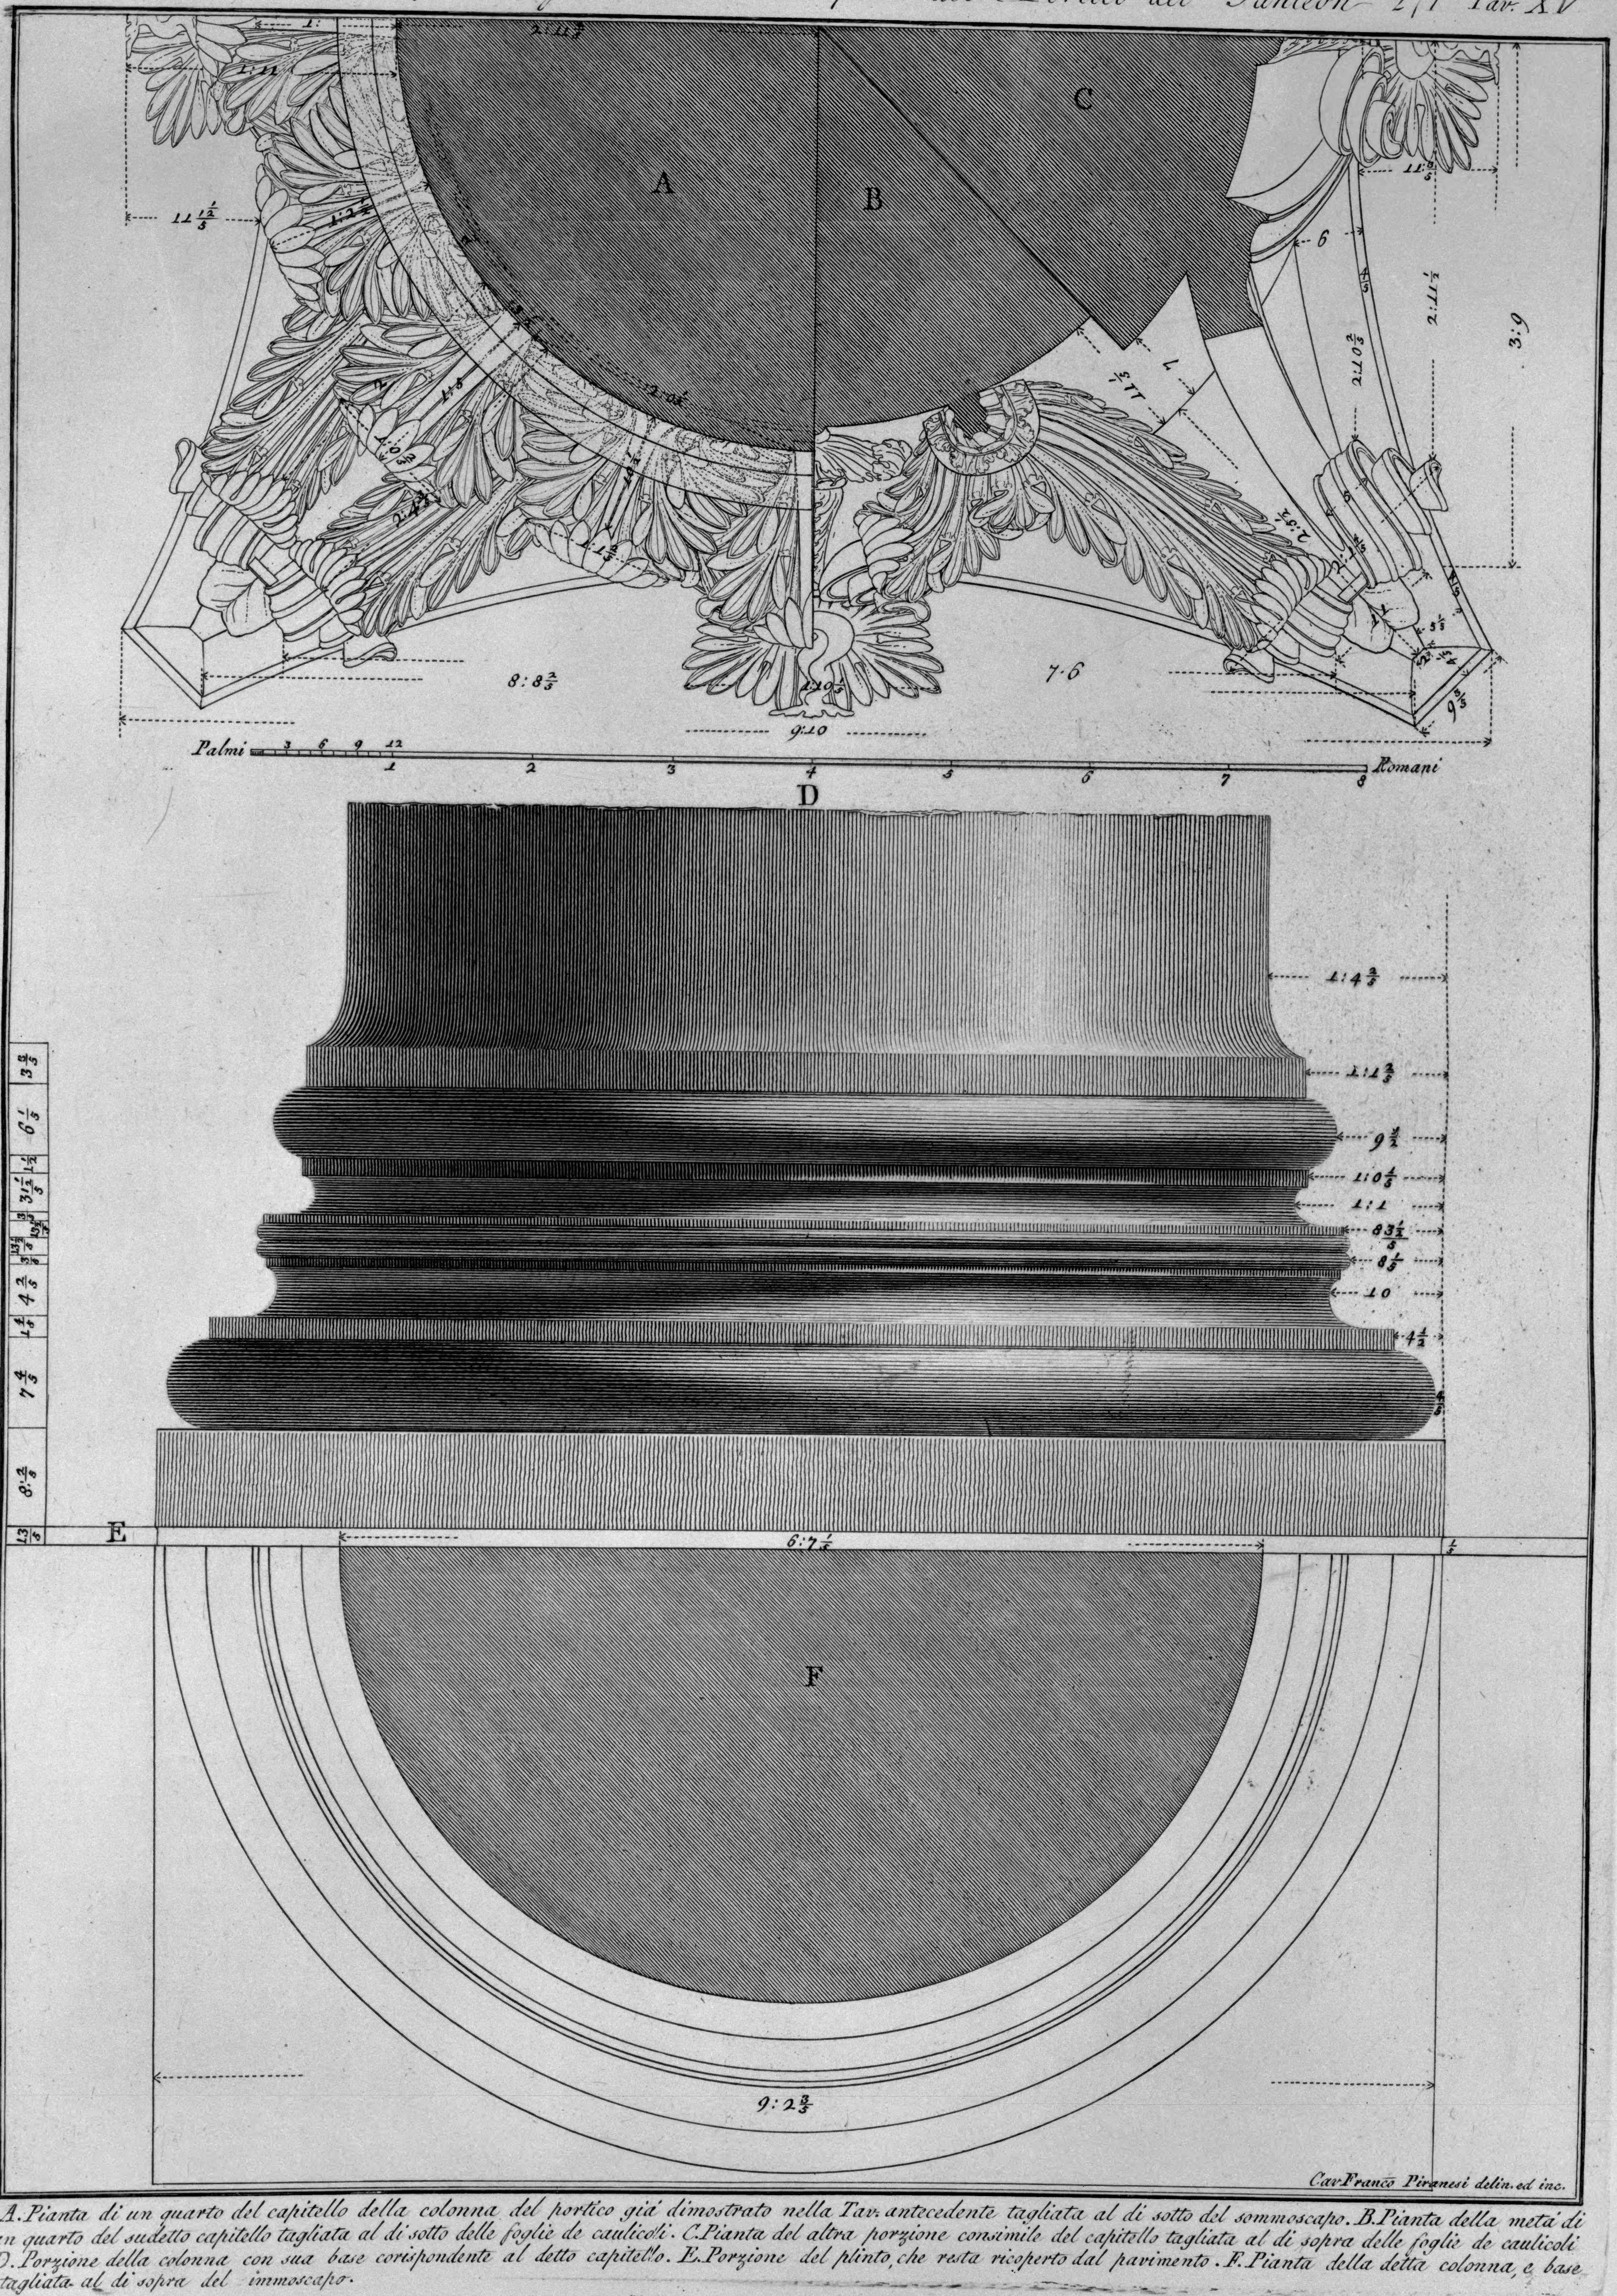

Cav. Franco Piranesi delin. ed inc.

A. Pianta di un quarto del capitello della colonna del portico già dimostrato nella Tav. antecedente tagliata al di sotto del sommoscapo. B. Pianta della metà di un quarto del sudetto capitello tagliata al di sotto delle foglie de caulicoli. C. Pianta del altra porzione consimile del capitello tagliata al di sopra delle foglie de caulicoli D. Porzione della colonna con sua base corispondente al detto capitello. E. Porzione del plinto, che resta ricoperto dal pavimento. F. Pianta della detta colonna, e base tagliata al di sopra del immoscapo.